

MODULARIO
F. rig. rend. 497




MINISTERO DELLE FINANZE
DIREZIONE GENERALE DEL CATASTO E DEI SS.TT.EE.
CATASTO EDILIZIO URBANO (RDL 13-4-1939, n. 652)

MOD. BN (CEU)

LIRE
350

Planimetria di u.i.u. in Comune di VIAREGGIO viale BUONARROTI civ. 107

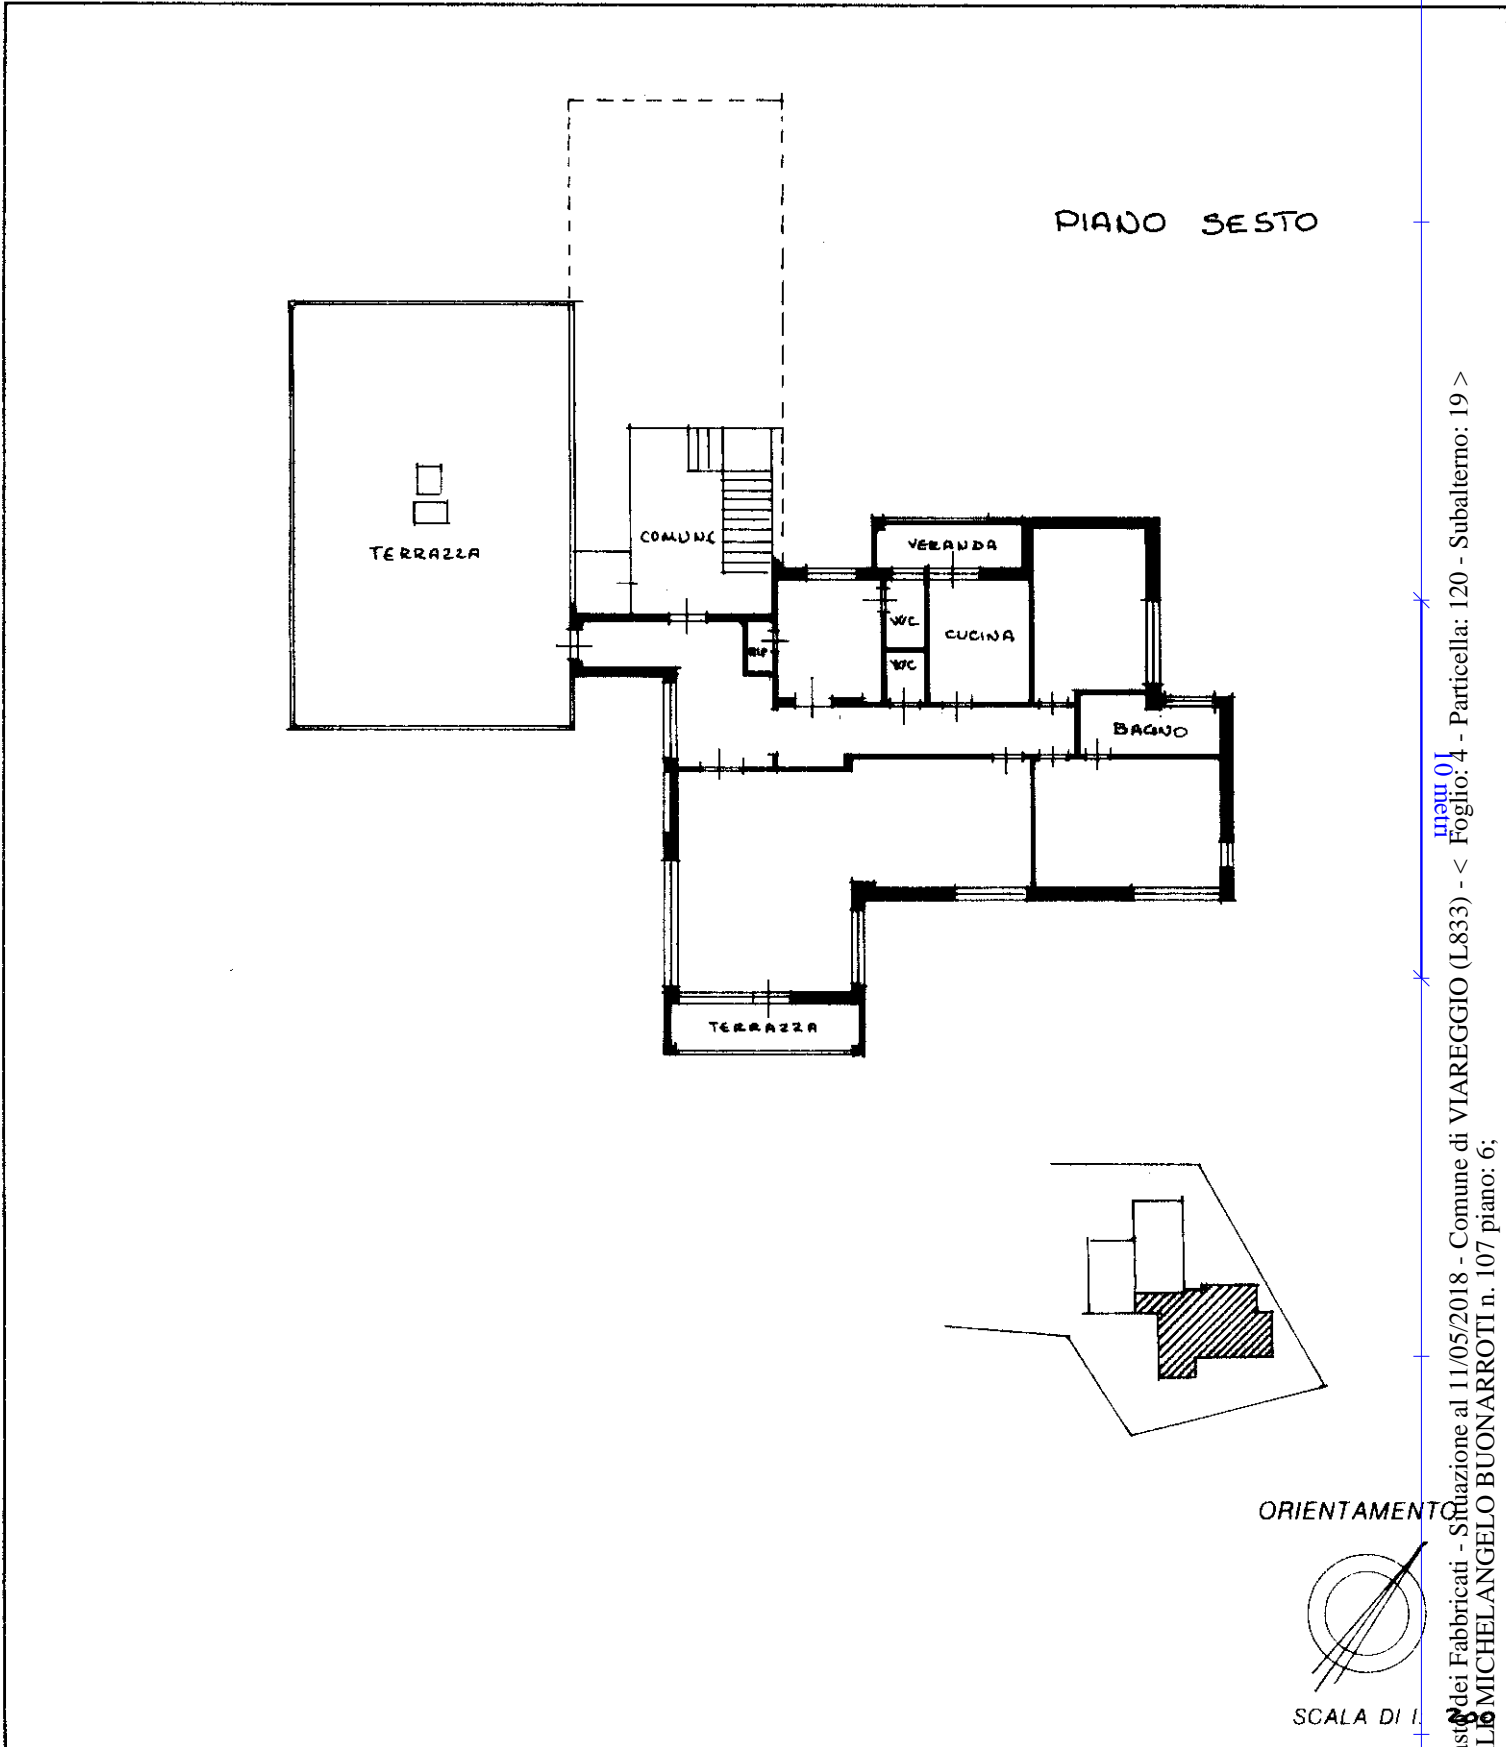

Bozza - Istituto Poligrafico e Zecca dello Stato - P.V.

Catasto dei Fabbricati - Situazione al 11/05/2018 - Comune di VIAREGGIO (L.833) - < Foglio: 4 - Particella: 120 - Subalterno: 19 >
VIALE MICHELANGELO BUONARROTI n. 107 piano: 6;

Dichiarazione di N.C.
Ultima planimetria in atto

Compilata dal DOCT. ARCH.
(Titolo, cognome e nome)
MASSIMO MANNOZZI

RISERVATO ALL'UFFICIO